
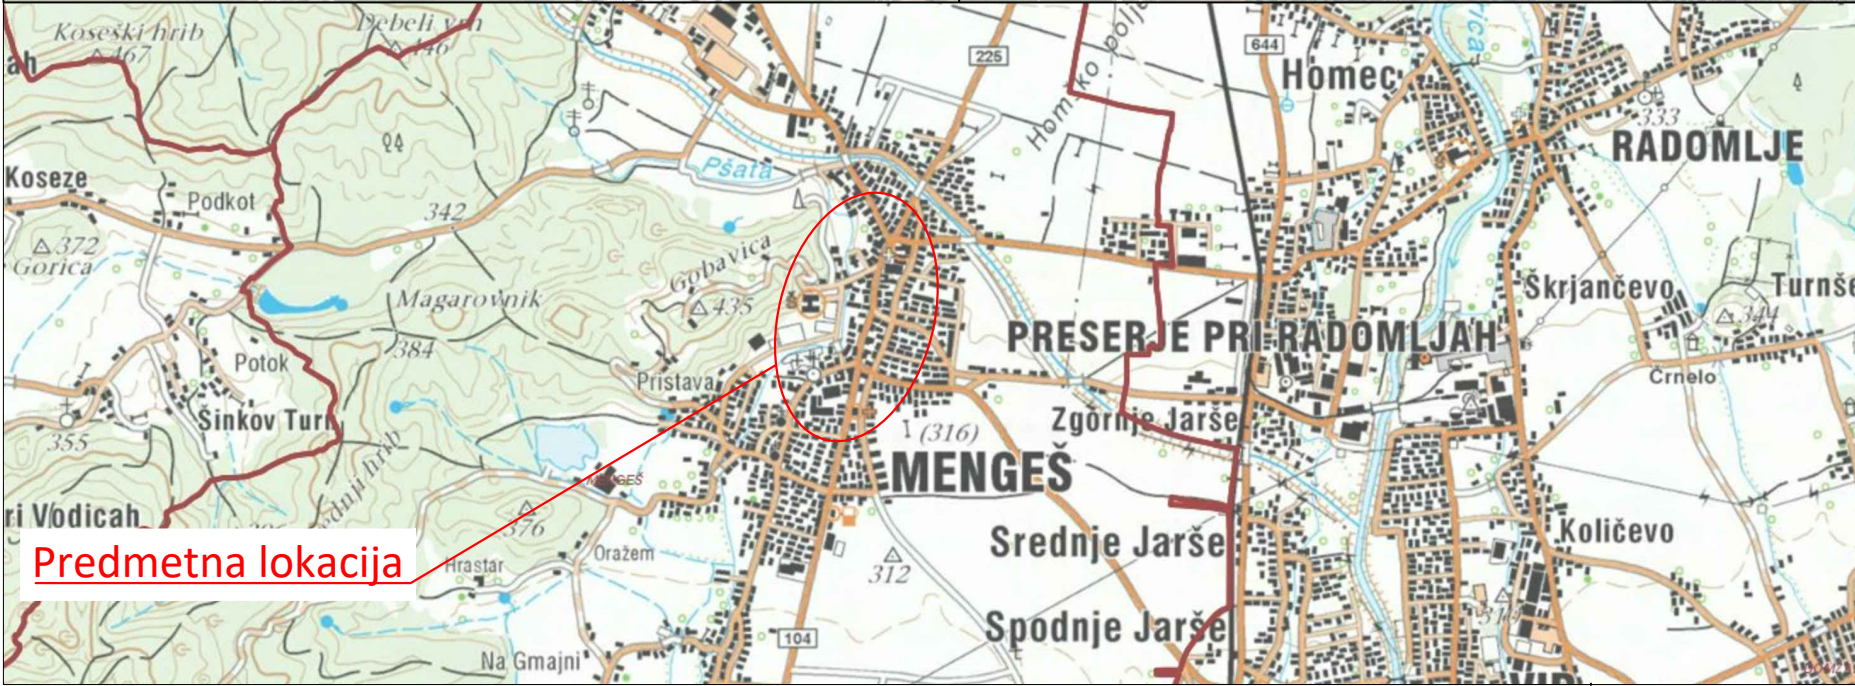


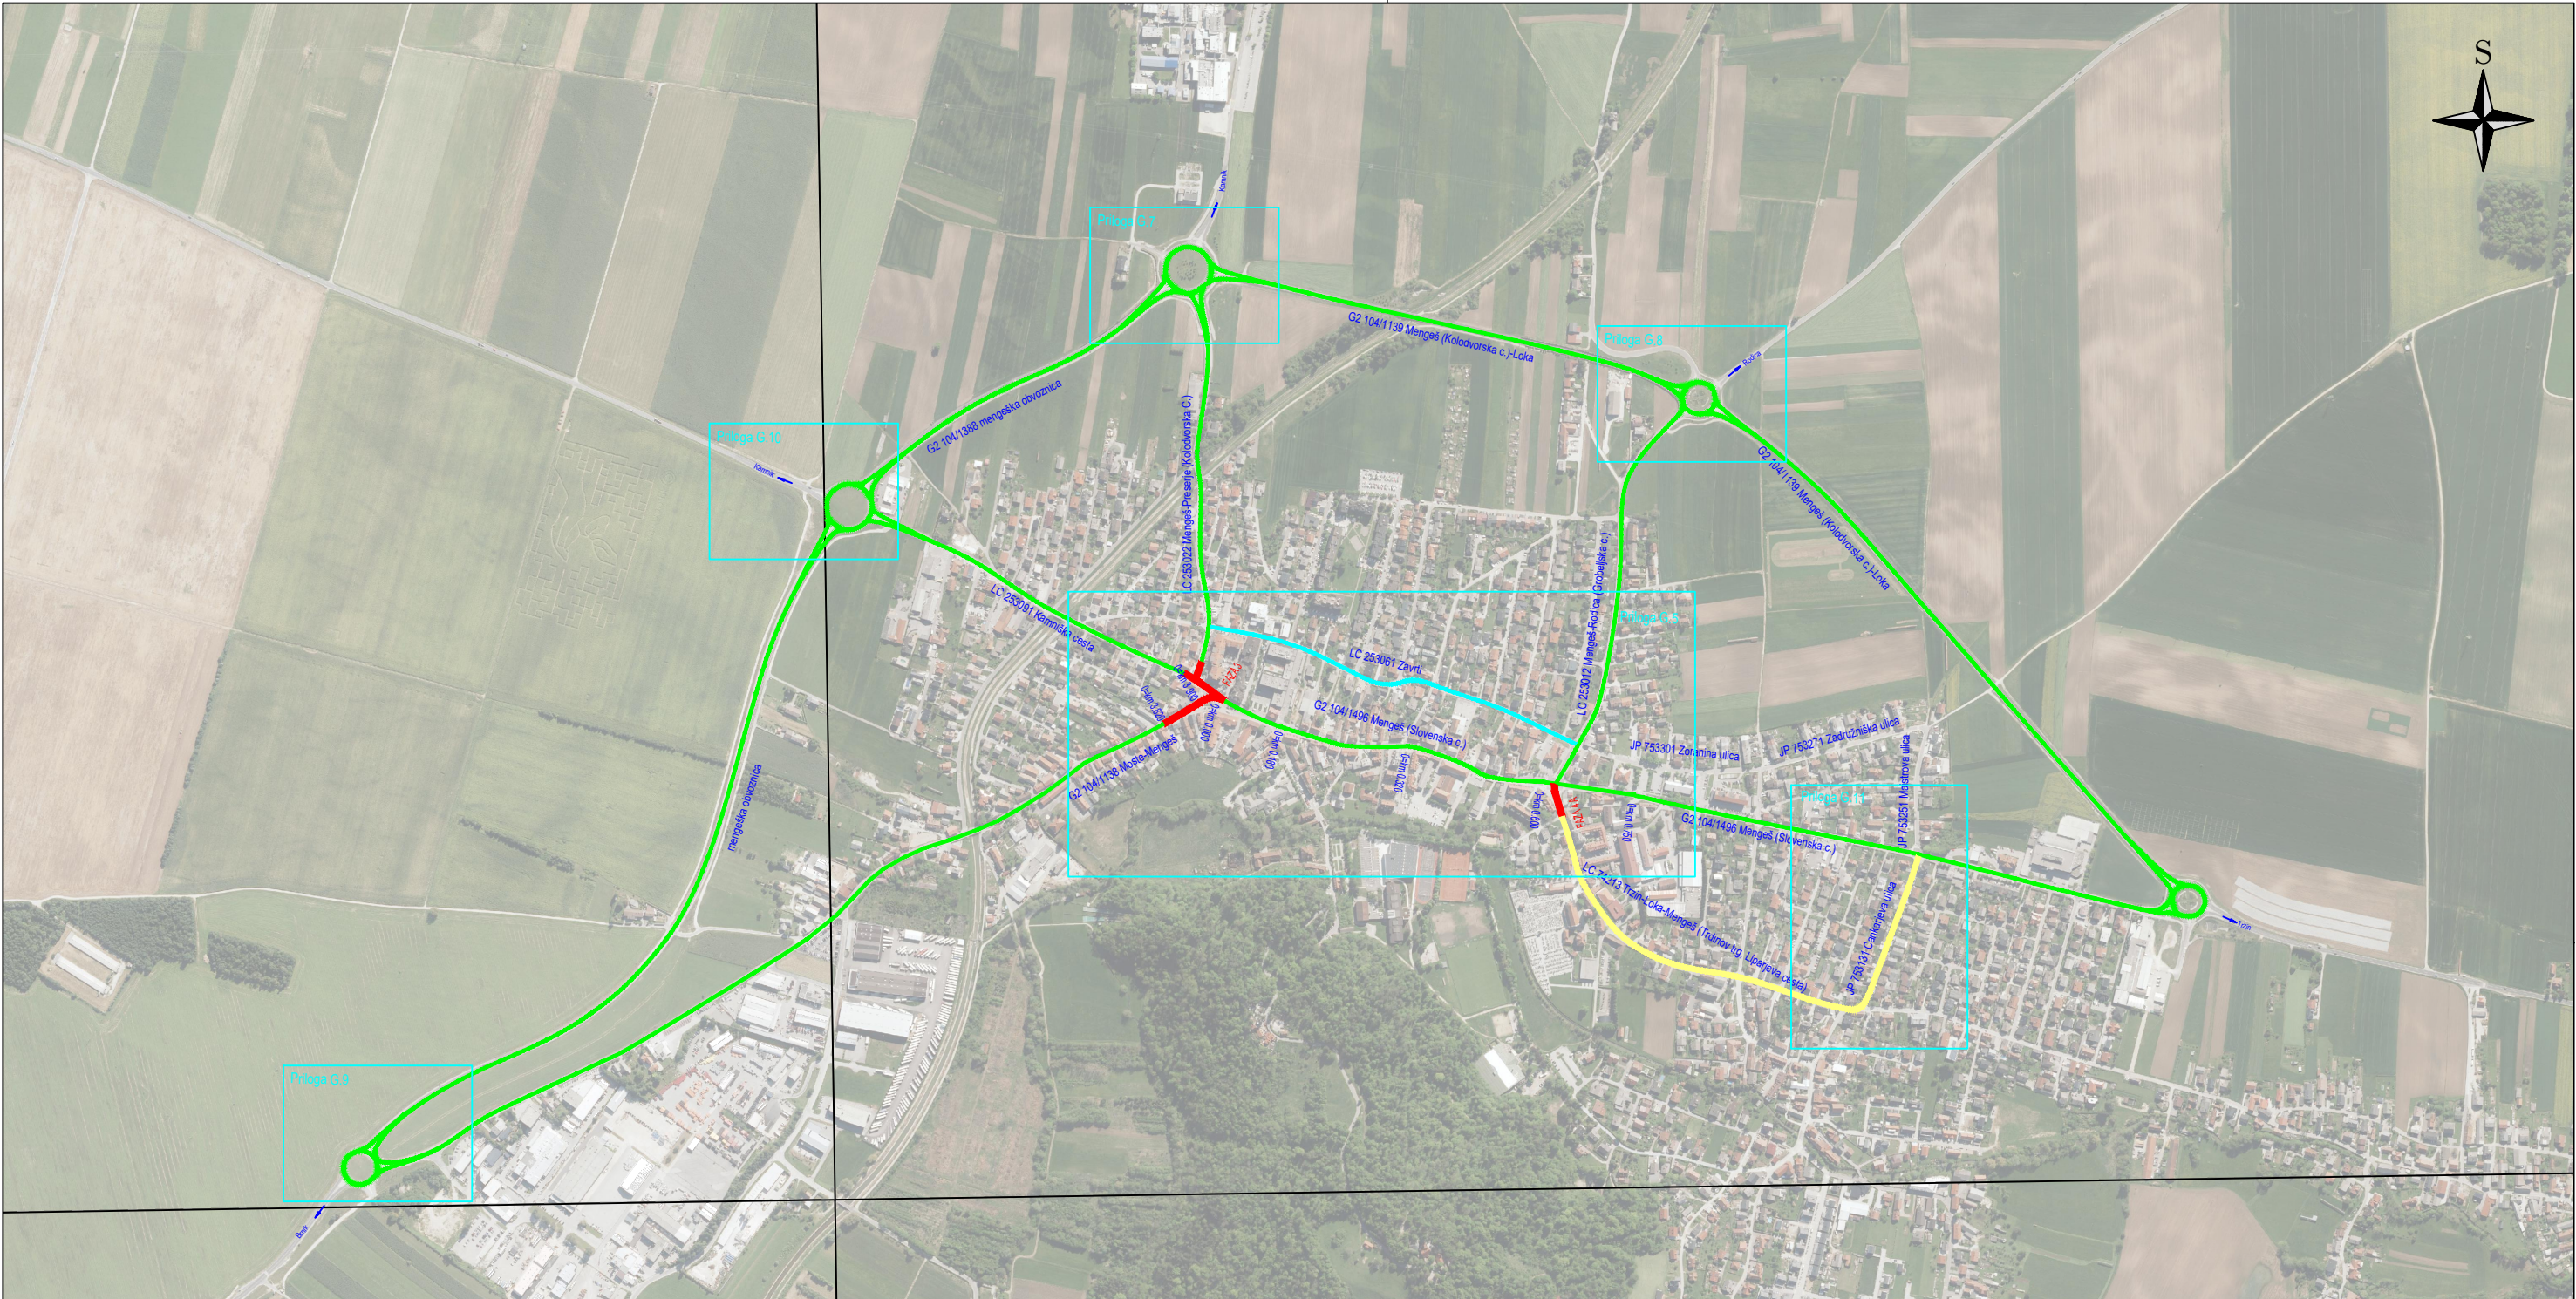

LEGENDA: popolna zapora faza 3 in 4 A obvoz obvoz lokalni promet in BUS obvoz lokalni promet			
Investitor: DRSI, Tržaška 19, 1000 Ljubljana in Občina Mengeš, Slovenska c. 30, 1234 Mengeš		Projektant: MEPOAL MEPOAL Metod Žnidarič s.p.	
Izvajalec: TRGOGRAD d.o.o. Breg pri Litiji 56, 1270 Litija		Vrsta načrta: 9/1 Prometno inženirstvo	Opis risbe: Pregledna situacija faza 3 in 4 A
Objekt: Rekonstrukcija G2 104 odsek 1496 Mengeš (Slovenska c.)	Tip zapore: E-6	Stacionaža:	
Objekt:	Tip zapore:	Stacionaža:	
Objekt:	Tip zapore:	Stacionaža:	
Objekt:	Tip zapore:	Stacionaža:	
Izdaljal: Tadej Dolenc, dipl. inž. ok. grad. (UN)	Ident. št. IZS:	Datum:	april 2023
Vodja projekta: Metod Žnidarič, mag. inž. prom.	PI P-0024	Številka priloge: G 1.4	
Vodja načrta (PI): Metod Žnidarič, mag. inž. prom.	PI P-0024	Merilo: 1:5000	
Faza: PZI	Št. projekta: NZC-807/23	Št. načrta: NZC-807/23	